


会場レイアウト（塁間12m、両翼22m）

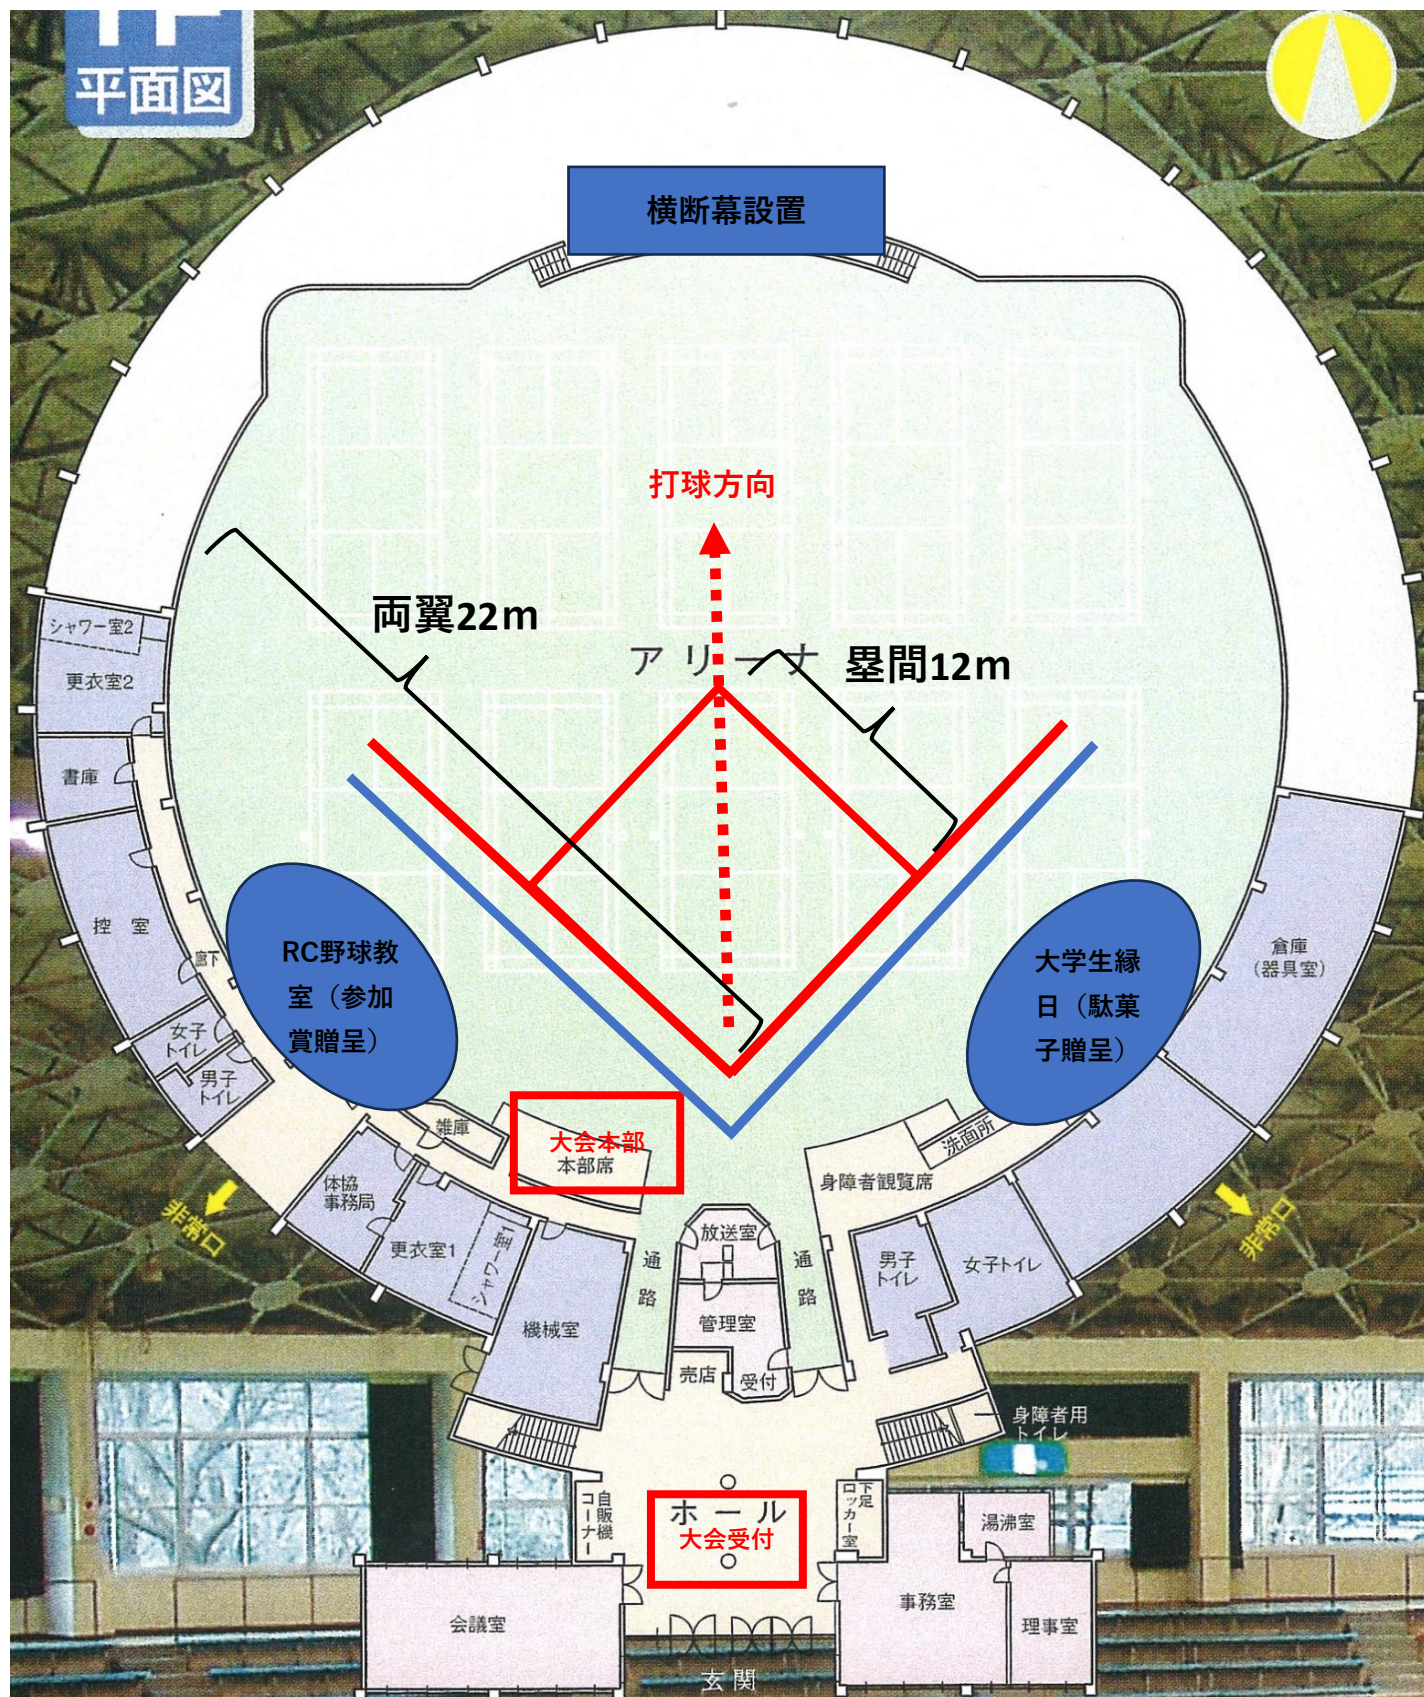

- ・ 打球が直接観覧席に入った場合はホームランとする。